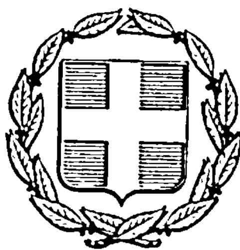


ΕΦΗΜΕΡΙΣ ΤΗΣ ΚΥΒΕΡΝΗΣΕΩΣ
ΤΗΣ ΕΛΛΗΝΙΚΗΣ ΔΗΜΟΚΡΑΤΙΑΣ

ΑΘΗΝΑ 20 ΟΚΤΩΒΡΙΟΥ 1983 | ΤΕΥΧΟΣ ΤΕΤΑΡΤΟ | ΑΡΙΘΜΟΣ ΦΥΛΛΟΥ 529

ΠΕΡΙΕΧΟΜΕΝΑ

ΑΠΑΛΛΟΤΡΙΩΣΕΙΣ

ΑΠΟΦΑΣΕΙΣ

ΑΠΑΛΛΟΤΡΙΩΣΕΙΣ

ΑΠΟΦΑΣΕΙΣ

Αριθ. 1397 (1)

Περί επικυρώσεως εκθέσεως επιτροπής καθορισμού των ορίων αιγιαλού και παραλίας στη θέση «ΠΕΡΙΣΤΕΡΑ» Ιεράπετρας.

Ο ΝΟΜΑΡΧΗΣ ΛΑΣΙΘΙΟΥ

'Εχοντας υπόψη :

1. Τις διατάξεις του Ν. 3200/55 «περί διοικητικής αποκεντρώσεως».

2. Τις διατάξεις του Α.Ν. 2344/40 «περί αιγιαλού και παραλίας» όπως τροποποιήθηκαν και συμπληρώθηκαν με τις διατάξεις του Α.Ν. 263/68.

3. Το έγγραφο του Γενικού Επιτελείου Ναυτικού αριθμ. Φ. 187.2/27/20.1.1983, αποφασίζουμε :

Επικυρώνουμε την από 9.11.82 έκθεση της Επιτροπής καθορισμού των ορίων αιγιαλού και παραλίας στη θέση «ΠΕΡΙΣΤΕΡΑ» Ιεράπετρας μπροστά από την ιδιοκτησία του Ασπραδάκη Μιχαήλ, καθώς και το τοπογραφικό διάγραμμα που συντάχθηκε τον Μάϊο 1982 και θεωρήθηκε στις 25.6.82 από τον Δ/ντή Τεχνικών Υπηρ. Ν. Λασιθίου, και στο οποίο καθορίζονται με ερυθρά συνεχή γραμμή η οριογραμμή του αιγιαλού και με κίτρινη συνεχή γραμμή η οριογραμμή της παραλίας.

Η απόφαση αυτή μαζί με την από 9.11.82 έκθεση της Επιτροπής καθώς και το τοπογραφικό διάγραμμα που τη συνοδεύει να δημοσιευθούν στην Εφημερίδα της Κυβερνήσεως.

ΕΚΘΕΣΙΣ

Καθορισμού ορίων αιγιαλού και παραλίας και θέσεων αμμοληψίας (Νο 0.208/181/26.4.82 κοινή Υπουργ. Απόφαση Υπουργών Π.Κ. και Οικονομικών).

Για τον καθορισμό το πρώτο των ορίων τού αιγιαλού και της παραλίας εις θέσιν «ΠΕΡΙΣΤΕΡΑ» Ιεραπέτρας προ ιδιοκτησίας Ασπραδάκη Μιχαήλ του Νικολάου.

Ιεράπετρα 9 Νοεμβρίου 1982 οι υπογεγραμμένοι :

1. Εμμανουήλ Ε. Στρατάκης οικονομικός 'Εφορος Ιεραπέτρας (ΑΤ1/6).

2. Νικόλαος Προκοπάκης Δ/ντής Τεχνικών υπηρεσιών Ν. Λασιθίου (ΑΤ1/5).

3. Γεώργιος Δ. Φανουράκης Προϊστάμενος Λ/Σ Ιεραπέτρας Αρχ/στής, αποτελούντες την επιτροπή καθορισμού των ορίων του αιγιαλού δυνάμει του άρθρου 74 του Π.Δ. 636/1977 και της υπ' αριθ. 2906/82 Δ/γής Νομάρχου Λασιθίου (παράγρ. 1 άρθρου 63 του Π.Δ. 636/77) συγκληθείσα δια της υπ' αριθ. 2119/82 εντολής του προέδρου αυτής μετέβημεν επι τόπου εις την προαναφερομένη περιοχή.

Λαβόντες υπ' όψιν :

1. Την από 2.6.1982 αίτηση τοῦ Μιχαὴλ Νικολάου Ασπραδάκη δια της οποίας ζητείται ο καθορισμός των ορίων του αιγιαλού καὶ της παραλίας στη θέση «ΠΕΡΙΣΤΕΡΑ» Ιεραπέτρας.

2. Το υπό του Μανώλη Ι. Μαστοράκη συνταχθὲν τον Μάϊο του 1982 τοπογραφικό και υψομετρικό διάγραμμα σε μία πιναχίδα, σε κλίμακα 1:500 ηλεγμένο για την ακρίβεια της αποτυπώσεως από τον Μανώλη Π. Μαστοράκη μηχανικού την 25ην/6/1982 και θεωρηθὲν υπό του Δ.Τ.Υ. Ν. Λασιθίου Νικολάου Προκοπάκη την 25.6.1982 ὡς το άρθρο 20 του Ν. 719/77 ορίζει.

3. Τας διατάξεις του Α.Ν. 2344/40 ως έχει τροποποιηθή, και την προς τούτο σχετική δικαστηριακή και διοικητική Νομολογία.

4. Την σχηματισθείσα αντίληψη από την επιτόπιο μετάβασή μας περί τοῦ πλάτους της βρεχομένης ζώνης της ξηράς και λοιπών συναφών στοιχείων ήτοι :

α) Η μορφολογία τοῦ εδάφους είναι επίπεδος και απόκρυμνος προς το μέρος της θάλασσας, υψος από αυτή 5-20 μέτρα.

β) Εργα δεν ἔχουν εκτελεσθή.
γ) Υπάρχουν υφαλοι, το μεσαίο βάθος της θάλασσας είναι 800-1700 μέτρα. Παλιρροϊκὰ ρεύματα σε υπάρχουν.

δ) Άνεμοι περιοδικοί βόρειοι μέσης ισχύος τρεπόμενοι κατά τη χειμερινή περίοδο σε ισχυρούς Νοτιοανατολικοί με υψος κύματος 6-8 μέτρα.

5. Λοιπά στοιχεία τα οποία έλαβε υπ' όψη η επιτροπή, ως παλαιά διαγράμματα, μαρτυρικαί καταθέσεις, τίτλος ιδιοκτησίας, έγγραφα Γ.Ε.Ν., προηγούμενοι καθορισμοί σε γειτονική περιοχή κ.λ.π. ως και από αυτά εξαχθέντα συμπεράσματα κατά την κρίση της επιτροπής, αποφασίζει :

1. Καθορίζει επι του παραπάνω τοπογραφικού διαγράμματος :

α) την οριογραμμή του αιγιαλού με κόκκινη συνεχή πολυγωνική γραμμή 20, 21-28, 29 της οποίας οι κορυφές εξασφαλίζονται δια σταθερών σημείων από μπετό και σιδήρου.

β) την οριογραμμή της παραλίας δια συνεχούς κιτρίνης γραμμής 21', 22', 23',-27', 28', 29', 30' της οποίας οι κορυφές εξασφαλίζονται ως ανωτέρω.
γ) Κτίσματα δεν υπάρχουν.
2) Αποφαίνεται ότι δεν διαπιστώθηκε παλαιός αιγιαλός.

Εφ' ώ συνετάγη η παρούσα και υπογράφεται.

Ο Πρόεδρος
ΕΜΜ. ΕΛ. ΣΤΡΑΤΑΚΗΣ

Ο Γραμματεύς
ΚΛΑΥΔ. ΣΚΛΗΒΑΝΙΤΗΣ


Τα Μέλη
ΦΑΝΟΥΡΓΙΑΚΗΣ ΓΕΩΡΓΙΟΣ, ΝΙΚ. ΠΡΟΚΟΠΑΚΗΣ

Αγ. Νικόλαος 25 Μαΐου 1983

Ο Νομάρχης
ΝΙΚΟΣ ΣΑΡΑΝΤΗΣ

2

3

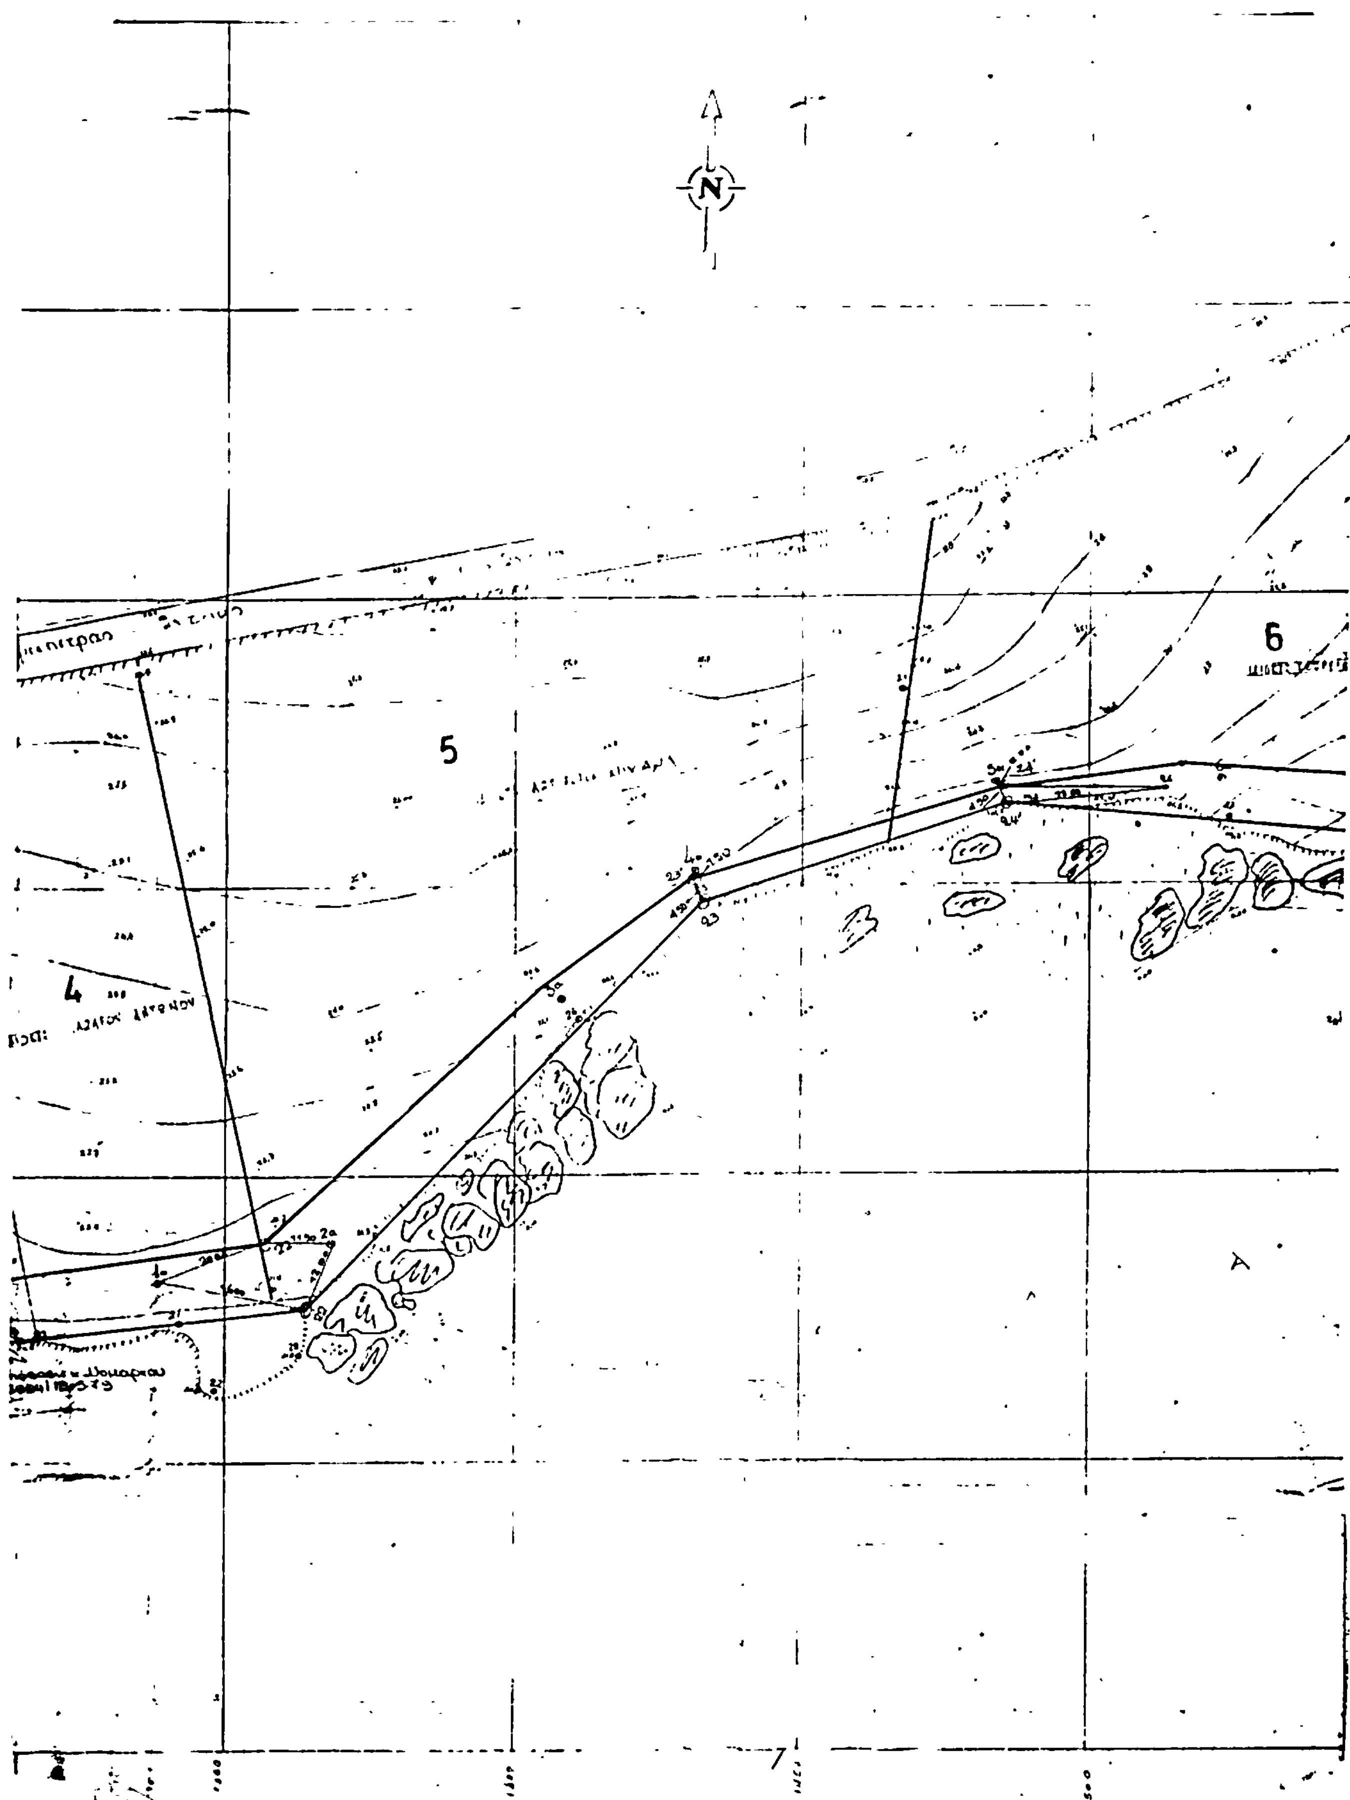
N
4
5
6
7

Όριο ... Νικ Λεπραδάκη

ΥΠΟΜΝΗΜΑ ΕΠΙΤΡΟΠΗΣ

1. Όσο ... Διάγραμμα ... Επιτροπής καθορισμού ... Αιγιαλού και Παραλίας (Άρθρο 7 ... Ν.Δ. 63/77)

2. ... 20, 21, 22 ... 27, 28, 29, 30 ... Γραμμή Αιγιαλού

Κίτρινο 21', 22', 23' ... 27', 28', 29', 30' Γραμμή Παραλίας

3. Οι κορυφές των οριογραμμών Αιγιαλού-Παραλίας ... σταθερά σημεία με αποστάσεις

Η ΕΠΙΤΡΟΠΗ

Ο Πρόεδρος
Υπογραφή

Ο ΓΡΑΜΜΑΤΕΑΣ
Υπογραφή
ΚΛΑΥΔΙΟΣ Θ. ΣΚΑΝΔΑΝΙΤΗΣ

Τα μέλη
Υπογραφές

ΗΛΕΓΧΘΗ
Άγ. Νικόλαος ... /6/...
Υπογραφή
... Π. ΜΑΣΤΟΡΑΚΗΣ

ΕΘΕΩΡΗΘΗ
Άγ. Νικόλαος ... /6/...
Υπογραφή
ΝΙΚ. ΠΡΟΚΟΠΑΚΗΣ


ΥΠΟΜΝΗΜΑ

... ΠΑΠΑΔΑΚΗ

... ΜΙΧΑΗΛ

... ΑΙΓΙΑΛΟΥ ... ΠΑΡΑΛΙΑΣ

ΕΜΜ. Ι. ΜΑΣΤΟΡΑΚΗΣ
ΔΙΠΛΩΜ. ΠΟΛΙΤΙΚΟΣ ΜΗΧΑΝΙΚΟΣ
ΕΘΝΙΚΟΥ ΜΕΤΣΟΒΙΟΥ ΠΟΛΥΤΕΧΝΕΙΟΥ

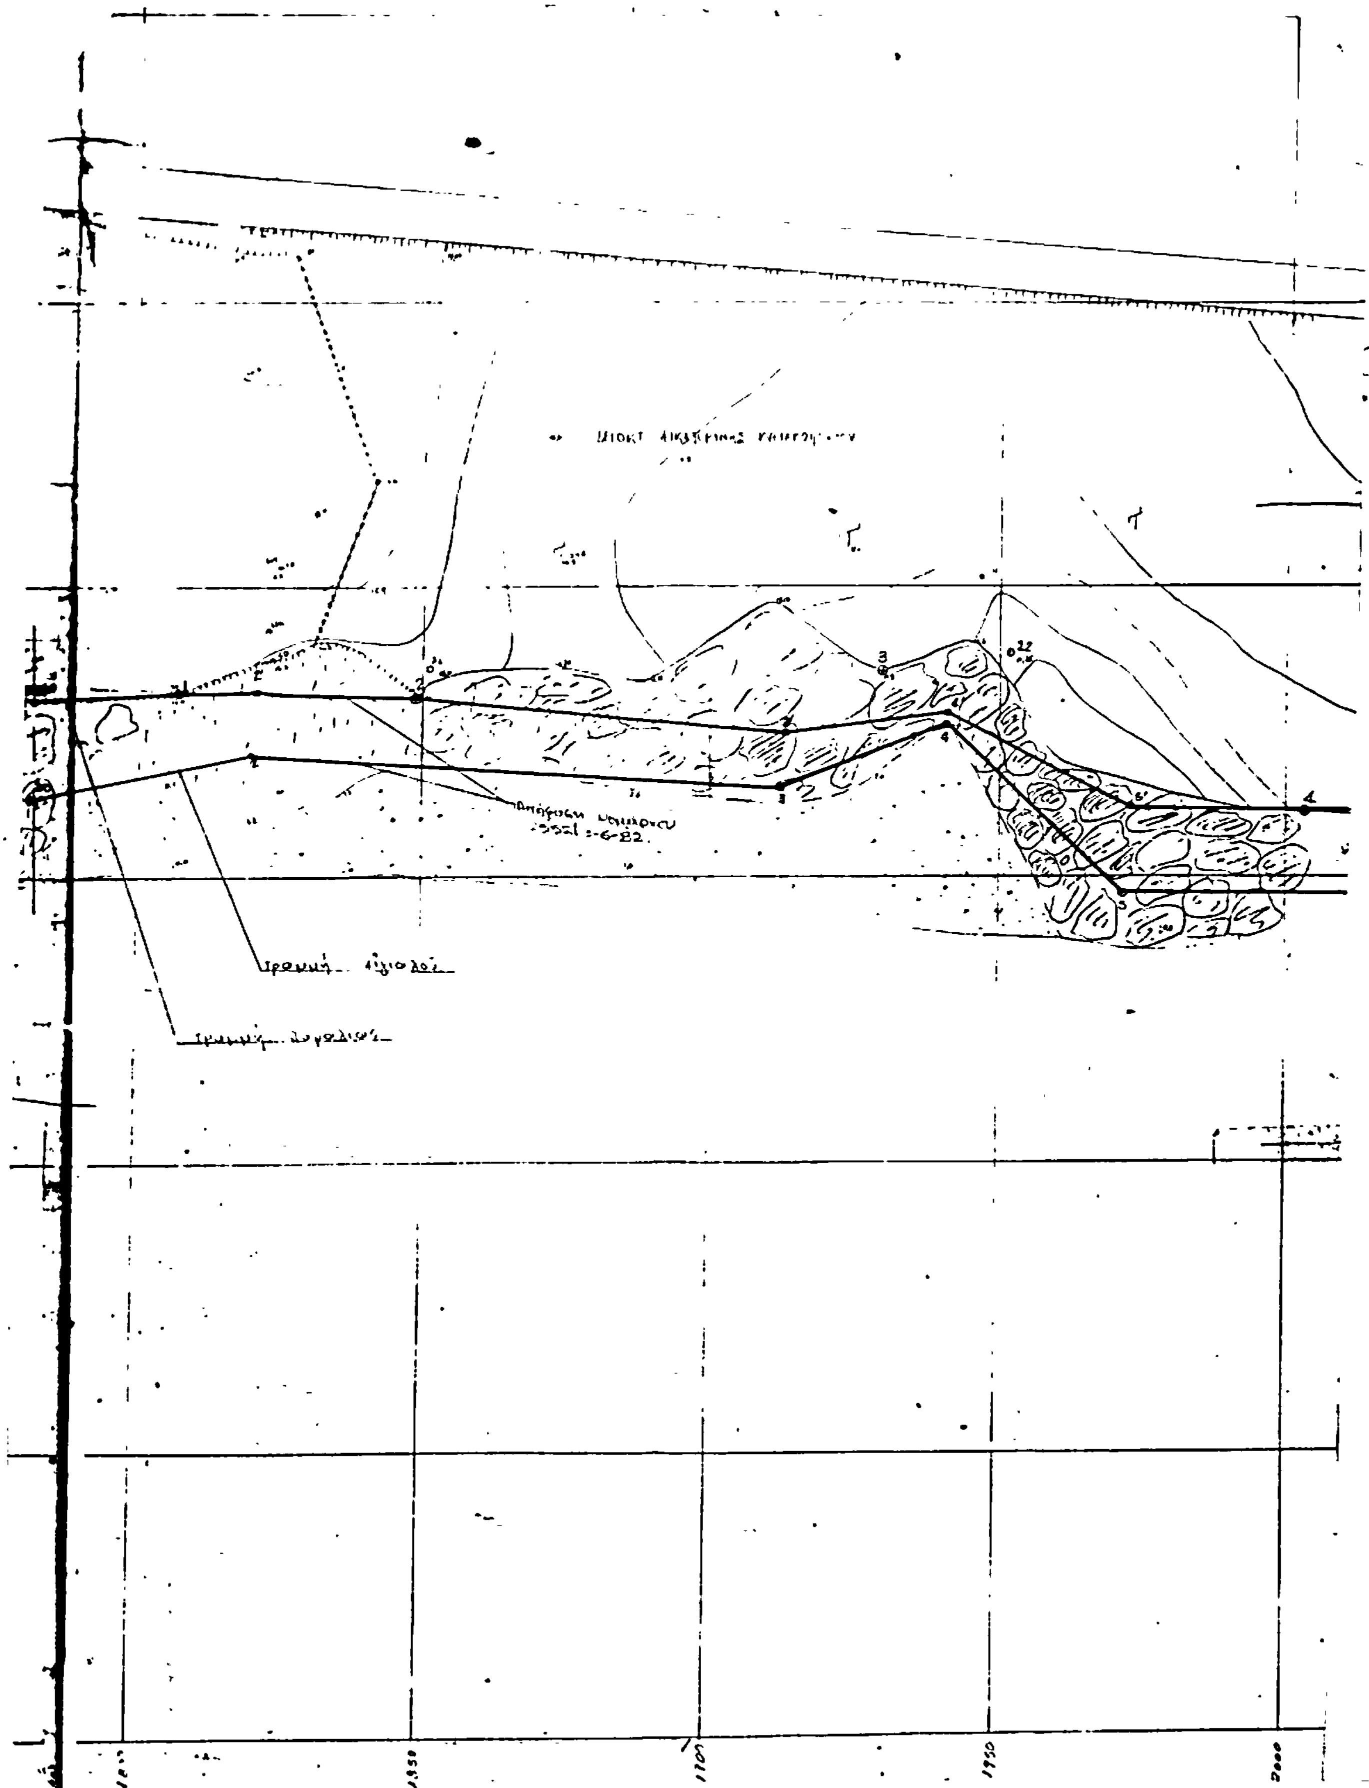

Αριθ. 367 (2)

Περί επικυρώσεως εκθέσεως επιτροπής καθορισμού των ορίων αιγιαλού και παραλίας στη θέση ΑΓ. ΒΑΡΒΑΡΑ Σεισίου Κοιν. Βραχασίου Ν. Λασιθίου.

Ο ΝΟΜΑΡΧΗΣ ΛΑΣΙΘΙΟΥ

Έχοντας υπόψη :

1. Τις διατάξεις του Ν. 3200/55 «περί διοικητικής αποκεντρώσεως».

2. Τις διατάξεις του Α.Ν. 2344/40 «περί αιγιαλού και παραλίας «όπως τροποποιήθηκαν και συμπληρώθηκαν με τις διατάξεις του Α.Ν. 263/68.

3. Το έγγραφο του Γ.Ε.Ν. αριθμ Φ. 187.2/21/20.1.1.93 με το οποίο εκφράζει τη σύμφωνη γνώμητου.

4. Τις διατάξεις του άρθρου 7 του Ν. 1235/81 που ρυθμίζουν την αναπλήρωση του Νομάρχη σε περίπτωση απουσίας, κωλύματος κ.λ.π. τούτου, αποφασίζουμε :

Επ.κυρώνουμε την από 29.9.82 έκθεση της επιτροπής καθορισμού των ορίων του αιγιαλού και της παραλίας στη θέση ΑΓ. Βαρβάρα Σεισίου Κοιν. Βραχασίου Ν. Λασιθίου μπροστά από την ιδιοκτησία ΑΕ Δ. Μουσαμά και Υιών, καθώς και το τοπογραφικό διάγραμμα που συντάχθηκε τον Μάρτιο 1982 και θεωρήθηκε στις 27.9.82 από τον Δ/ντή Τεχνικών Υπηρεσιών Ν. Λασιθίου και στο οποίο καθορίζονται με ερυθρά συνεχή γραμμή η οριογραμμή του αιγιαλού και με κίτρινη συνεχή γραμμή η οριογραμμή της παραλίας.

Η απόφαση αυτή μαζί με την από 29.9.82 έκθεση της επιτροπής καθώς και το τοπογραφικό διάγραμμα που συνοδεύει την έκθεση να δημοσιευθούν στην Εφημερίδα της Κυβερνήσεως.

ΕΚΘΕΣΗ

Επιτροπής καθορισμού των ορίων αιγιαλού και παραλίας και θέσεων αμμοληψίας.

Για το καθορισμό για πρώτη φορά των ορίων του Αιγιαλού στη περιοχή «Αγ. Βαρβάρα», Σεισίου κοινότητας Βραχασίου Ν. Λασιθίου προ ιδιοκτησίας Α.Ε. Α. Μουσαμά και Υιών.

Στη Νεάπολη Κρήτης σήμερα την 29.9.82 οι υπογεγραμμένοι :

1. Μιχάλης Σηφάκης - Οικον. Έφορος Νεαπόλεως Κρήτης ως πρόεδρος.

2. Νικόλαος Προκοπάκης - Δ.Τ.Υ.Ν. Λασιθίου, ως μέλος.

3. Κων/νος Χατζημανωλάκης - Λιμενάρχης Αγ. Νικολάου, ως μέλος,

αποτελούντες την Επιτροπή καθορισμού των ορίων του αιγιαλού δυνάμει κοιν. αποφ. Υπουργ. Προεδρίας και Οικονομ. 208/181/26.4.82 ΦΕΚ 214.τ.Β/82 και της υπ' αριθμ. 2949/7.7.82 αποφάσεως Νομάρχου Λασιθίου) παραγρ. 1 άρ. 63 τοῦ ΠΔ 636/77) συγκληθείσα με την από 20.9.1982 εντολή του Προέδρου της μεταβήκαμε επι τόπου στη προαναφερομένη περιοχή στις 29.9.82.

Λαβόντες υπόψη :

1. Την από 10.9.1982 αίτηση της Α.Ε. Α. Μουσαμάς και Υιοί με την οποία ζητείται ο καθορισμός των ορίων του αιγιαλού στη παραπάνω περιοχή.

2. Το τοπογραφικό και υψομετρικό διάγραμμα που συντάχθηκε απο το Νίκο Λ. Ζαργάνη, Πολιτικό Μηχανικό, το μήνα Μάρτιο τρέχοντος έτους σε μιά πινακίδα με κλίμακα 1:500 και που ελέγχθηκε για την ακρίβειά της αποτυπώσεως από τον Μανώλη Μαστοράκη στις 24.9.82 και θεωρήθηκε από τη ΔΤΥΝ στις 26.9.82 ως το άρθρο 20 Ν. 719/77 ορίζει.

3. Τις διατάξεις του Α.Ν. 2344/40 όπως τροποποιήθηκε καθώς και τη σχετική Δικαστηριακή και Διοικητική Νομολογία.

4. Την αντίληψη που σχηματίστηκε από την επιτόπια μετάβαση περί του πλάτους της βρεχομένης ζώνης της Ξηράς και λοιπών συναφών στοιχείων, δηλαδή :

α) Ότι πρόκειται για περιοχή βραχώδη και ακαλλιέργητο με πεδινά τμήματα με πολύ άραιά θαμνώδη βλάστηση (Σχίνοι) στην οποία δεν υπάρχει παλαιός αιγιαλός.

β) Ότι η ακτή είναι βραχώδης αλλά όχι απόκρημνη και σε ένα μικρό τμήμα αμμώδης.

γ) Ότι στην περιοχή αυτή πνέουν συνήθως Βόρειοι-Βορειοδυτικοί άνεμοι μέτριοι μέχρι ισχυροί καθ' όλο το έτος.

δ) Το πλάτος του αιγιαλού όπως έχει καθορισθεί στις παρακείμενες περιοχές, αποφασίζει :

1. Καθορίζει στο παραπάνω τοπογραφικό διάγραμμα:

α) Την οριογραμμή του αιγιαλού με ερυθρά συνεχή πολυγωνική γραμμή 1,2,3...16 οι κορυφές της οποίας εξασφαλίζονται από σταθερά σημεία από μπετόν.

β) Την οριογραμμή της παραλίας με συνεχή κίτρινη πολυγωνική γραμμή 1', 2', 3'...15' οι κορυφές της οποίας εξασφαλίζονται από σταθερά σημεία από μπετόν.

2. Αποφαίνεται ότι δεν υπάρχει παλαιός αιγιαλός.

3) Δεν υπάρχουν κτίσματα στή ζώνη της παραλίας.

Νεάπολις 29 Σεπτεμβρίου 1982

Ο Πρόεδρος	Τα Μέλη
ΜΙΧΑΛΗΣ ΣΗΦΑΚΗΣ	Κ. ΧΑΤΖΗΜΑΝΩΛΑΚΗΣ
	ΝΙΚ. ΠΡΟΚΟΠΑΚΗΣ

Αγ. Νικόλαος 18 Μαΐου 1983

Ο Νομάρχης
κ.α.α.
Ο Διευθυντής
ΓΡΗΓΟΡΙΟΣ ΛΑΣΚΑΡΗΣ

ΤΟΠΟΓΡΑΦΙΚΟΝ ΔΙΑΓΡΑΜΜΑ
ΚΑΘΟΡΙΣΜΟΥ ΟΡΙΟΝ ΑΙΓΙΑΛΟΥ_ΠΑΡΑΛΙΑΣ

ΠΕΡΙΟΧΗ: ΑΓΙΑ ΒΑΡΒΑΡΑ
ΕΝΔΙΑΦΕΡΟΜΕΝΟΣ: ΑΠΟΣΤ. ΜΟΥΣΑΜΑΣ ΥΙΟΙ Α.Ε.
ΚΟΙΝΟΤΗΣ: ΒΡΑΧΑΣΙΟΥ

ΑΡΜΟΔΙΑ ΟΙΚ. ΕΦΟΡΙΑ: ΛΑΣΗΘΙΟΥ
ΝΟΜΑΡΧΙΑ: ΛΑΣΗΘΙΟΥ
ΚΛΙΜΑΞ 1:500
ισοδιαστασις 0,50μ

ΤΡΙΓΩΝΟΜΕΤΡΙΚΗ ΕΞΑΡΤΗΣΗ: ΑΝΕΞΑΡΤΗΤΗ
ΥΨΟΜΕΤΡΙΚΗ ΑΦΕΤΗΡΙΑ: ΤΟ ΣΗΜΕΙΟΝ Σ1
ΚΕΝΤΡΟΥ ΦΥΛΛΟΥ ΧΑΡΤΟΥ

φ = λ =

ΗΛΕΓΧΘΗ
ΕΘΕΩΡΗΘΗ


ΜΕΘΟΔΟΣ ΑΠΟΤΥΠΩΣΕΩΣ: ΤΑΧΥΜΕΤΡΙΑ
ΧΡΟΝΟΛΟΓΙΑ ΑΠΟΤΥΠΩΣΕΩΣ: ΜΑΡΤΙΟΣ 82


ΑΜΜΟΥΔΙΑ
ΒΟΤΣΑΛΑ
ΣΧΙΝΑ


ΑΠΟΣΠΑΣΜΑ ΧΑΡΤΟΥ 1:50000

Ο ΣΥΝΤΑΞΑΣ ΜΗΧΑΝΙΚΟΣ

ΝΙΚΟΣ Α. ΖΑΡΓΑΝΗΣ

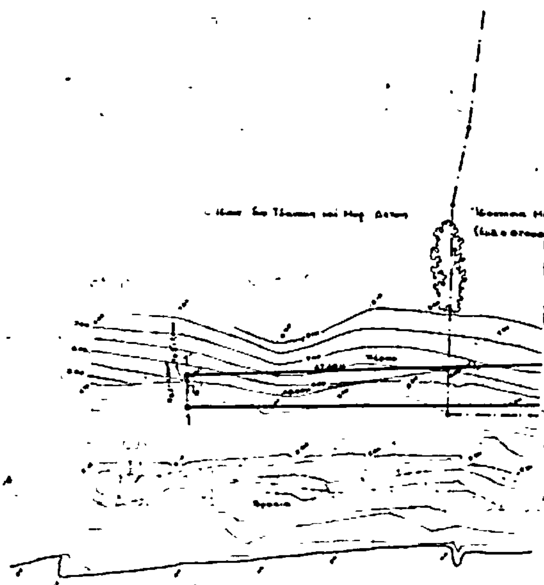


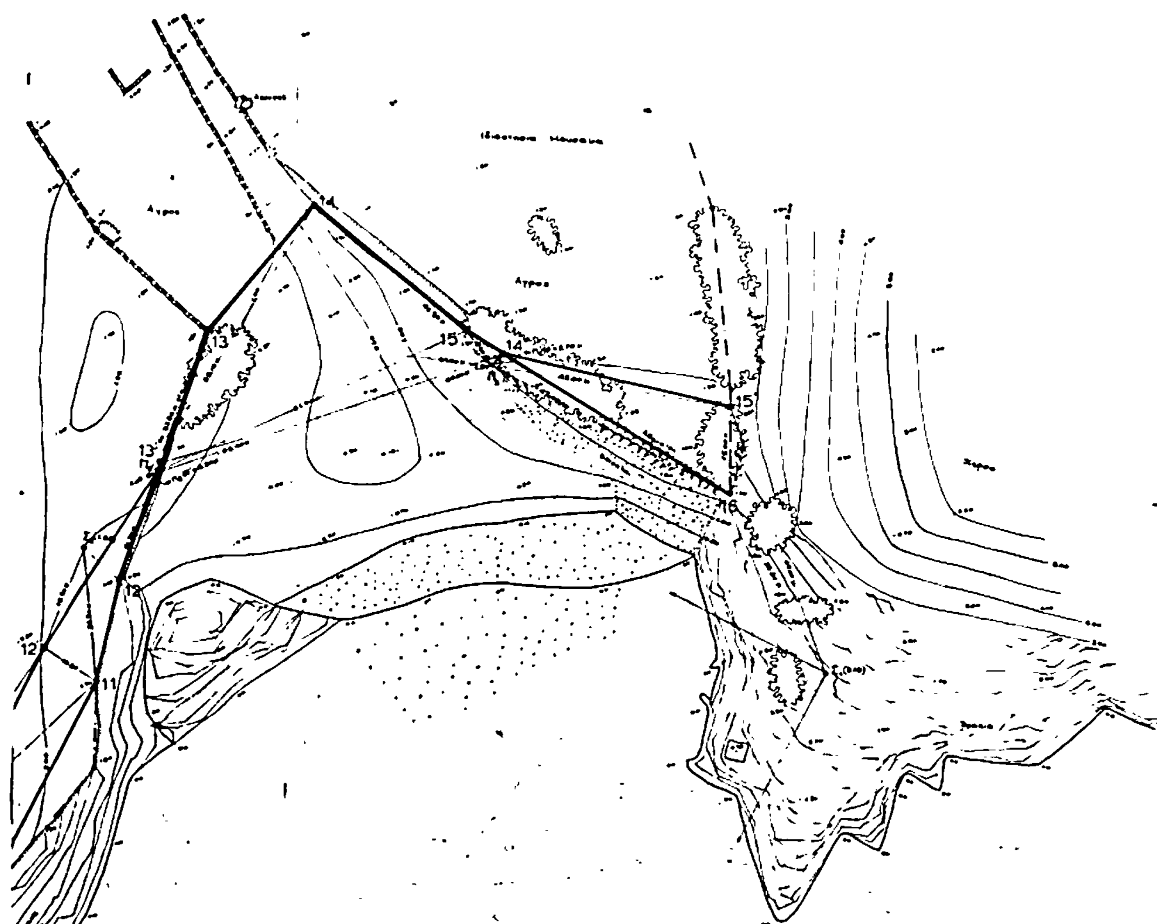

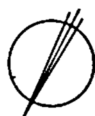

ΥΠΟΜΝΗΜΑ ΕΠΙΤΡΟΠΗΣ

ΝΙΚ. ΠΡΟΚΟΠΑΚΗΣ

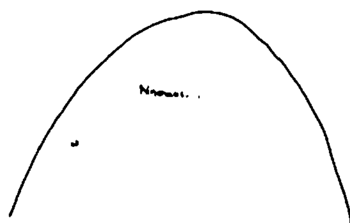

Αριθ. 1624 (3)

Επικύρωση καθορισμού ορίων Αιγιαλού και παραλίας εις την θέση Περιγιάλι Λευκάδας προ ιδιοκτησίας ΣΠ. Μανωλίτση.

Ο ΝΟΜΑΡΧΗΣ ΛΕΥΚΑΔΑΣ

Έχοντες υπόψη:

1. Τις διατάξεις του Ν. 3200/55 «περί διοικητικής αποκεντρώσεως»

2. Τις διατάξεις του Α.Ν. 2344/40 «περί αιγιαλού και παραλίας» καθώς αυτός ετροποποιήθη από τον Α.Ν. 263/1968 και ισχύει, καί

3. Το υπ' αριθ. Φ. 1872/73/17.2.1983 έγγραφο του Γ.Ε.Ν. το οποίο συμφωνεί με το περιγραφόμενο κατωτέρω διάγραμμα και την έκθεση της αρμοδίας Επιτροπής καθορισμού των ορίων αιγιαλού και παραλίας στη περιοχή Περιγιάλι Λευκάδας προς ιδιοκτησίας Σπυρ. Μανωλίτση.

Επικυρούμε την γενομένη χάραξη οριογραμμής αιγιαλού και παραλίας εις την περιοχή Περιγιάλι Λευκάδος προ ιδιοκτησίας Σπυρ. Μανωλίτση καθώς αυτή περιγράφεται στην από χρονολογία 14.1.1983 έκθεση της κατά το άρθρο 5 του Α.Ν. 263/68 αρμοδίας προς τούτο επιτροπής και καθώς εικονίζεται στο τοπογραφικό διάγραμμα του πολ. μηχανικού Παν. Ζαβιτσάνου το οποίο ελέγχθηκε υπό του τοπογράφου μηχανικού Θωμά Λεπεσιώτη της Δ/νσης Τεχνικών Υπηρεσιών Λευκάδας και θεωρήθηκε την 3.2.1982 από τον Δ/ντή Τεχνικών Υπηρεσιών Νομού Λευκάδας Γεώργιο Δημόπουλο.

Η παρούσα να δημοσιευθεί στην Εφημερίδα της Κυβερνήσεως.

ΕΚΘΕΣΗ

Επιτροπής καθορισμού ορίου του Αιγιαλού άρθρον 74 Π.Δ. 636/77

Δια τον καθορισμό (το πρώτον) των ορίων αιγιαλού και παραλίας εις περιοχή Περιγιαλίου προ ιδιοκτησίας Σπύρου Μανωλίτση.

Λευκάδα σήμερα την 14.1.1983 οι υπογεγραμμένοι:

1. Περικλής Παπαρούνης, Οικονομικός Έφορος Λευκάδας ως Πρόεδρος.

2. Γεώργιος Δημόπουλος, Δ/ντής Τεχν. Υπηρ. Ν. Λευκάδας ως μέλος.

3. Χρήστος Αποστολάκης, Λιμενάρχης Λευκάδας ως μέλος αποτελούντες την επιτροπή καθορισμού των ορίων του αιγιαλού δυνάμει του άρθρου 74 του Π.Δ. 636/77 μεταβήκαμεν επί τόπου εις την προαναφερομένη περιοχή την 13.1.83.

Λαβόντες υπόψη:

1. Την από 2.2.1982 αίτηση του Σπύρου Μανωλίτση, ατυίχου Νυδρίου Λευκάδος δια της οποίας ζητείται ο καθορισμός των ορίων του αιγιαλού στην ανωτέρω περιοχή.

2. Το υπό του Πάνου Ζαβιτσάνου Τοπογρ. Μηχ/κού, συνταχθέν τον Ιανουάριο του 1982 τοπογραφικόν και υψομετρικόν διάγραμμα με κλίμακα 1:500 ηλεγμένου δια την ακρίβειαν της αποτυπώσεως από τον Θωμά Λεπεσιώτη, Τοπογρ. Μηχ/κόν στη ΔΤΥΝ Λευκάδας την 3.2.1982 και θεωρηθέν από τον Δ/ντή Τεχνικών Υπηρεσιών την 3.2.1982 ως το άρθρον 20 του Ν. 797/77 ορίζει.

3. Τις διατάξεις του Α.Ν. 2344/40 όπως αυτός τροποποιήθηκε.

4. Το αριθ. Φ. 187.2/668/82Αρ. Σ. 2207/11.12.1982 έγγραφο του ΓΕΝ.

5. Την εκ της επιτοπίου μεταβάσεως σχηματισθείσα αντίληψη περί του πλάτους της βρεχομένης ζώνης της ξηράς και λοιπών συναφών στοιχείων ήτοι:

α) Έδαφος, ομαλό επίπεδο,

β) Κατάσταση της ακτής, ομαλή αμμώδης.

γ) Κατάσταση θαλασσίου χώρου, έδαφος ομαλό αμμώδες.

δ) Δεν υπάρχουν παλίρροιες και θαλάσσια ρεύματα.

ε) Συνήθεις επικρατούντες άνεμοι στην ανωτέρω περιοχή ασθενείς νοτιοανατολικοί.

6. Δεν υπάρχουν άλλα στοιχεία, αποφασίζει:

1. Καθορίζει επί του ως άνω τοπογραφικού διαγράμματος.

α) Την οριογραμμή αιγιαλού δι' ερυθράς συνεχούς πολυγωνικής γραμμής.

β) Την οριογραμμή παραλίας δια κιτρίνης συνεχούς πολυγωνικής γραμμής.

γ) Δεν υπάρχει παλαιός αιγιαλός, αναλυτικότερα:

1. Ως οριογραμμή αιγιαλού ορίζεται η πολυγωνική των κορυφών 1,2,3,4,5,6,7 και 8 της οποίας οι κορυφές εξασφαλίζονται αφ' ενός από υπάρχοντα σπίτια και αφ' ετέρου από τα σταθερά σημεία (ορόσιμα) τοποθετημένα επι του εδάφους δια συντεταγμένων ως ακολούθως:

Η κορυφή I συμπίπτει με την κορυφή 43 της οριογραμμής αιγιαλού του από 16.3.82 τοπογραφικού διαγράμματος και εκθέσεως για τον καθορισμό των ορίων αιγιαλού παραλίας και παλαιού αιγιαλού στη περιοχή που εμφαίνεται στο συνοδεύον τοπογραφικό διάγραμμα και σε απόσταση 19,50 μ. από γωνία της ιδίας οικίας.

Η κορυφή 2 σε απόσταση 16,50 μ. από το ορόσημο Σ3 των συντεταγμένων Χ= 137,51 καί ψ = 71,79 και σε απόσταση 60,00 μ. από το ορόσιμο Σ4 των συντεταγμένων Χ = 199,45 και ψ = 78,45 μ.

Η κορυφή 3 σε απόσταση 18,00 μ. από το ορόσημο Σ4 των συντεταγμένων χ = 199,45 καὶ ψ = 78,45 και σε απόσταση 58,00 μ. από το ορόσημο Σ5 των συντεταγμένων χ = 244,19 καὶ ψ = 84,09.

Η κορυφή 4 σε απόσταση 43,50μ. από το ορόσημο Σ6 των συντεταγμένων χ = 295,04 και ψ = 80,36 και σε απόσταση 22,50 μ. από το ορόσημο Σ5 των συντεταγμένων χ = 244,19 και ψ = 84,09 μ.

Η κορυφή 5 σε απόσταση 38,50 μ. από το ορόσημο Σ6 των συντεταγμένων χ = 295,04 και ψ = 80,36 και σε απόσταση 32,50 μ. από το ορόσημο Σ7 των συντεταγμένων χ = 361,50 μ. και ψ = 70,42 μ.

Η κορυφή 6 σε απόσταση 13,00μ. από το ορόσημο Σ7 των συντεταγμένων χ = 361,50 και ψ = 70,42 και σε απόσταση 56,50 μ. από το ορόσημο Σ8 των συντεταγμένων χ = 426,22 και ψ = 63,83 μ.

Η κορυφή 7 σε απόσταση 18,50 μ. από το ορόσημο Σ8 των συντεταγμένων χ = 426,22 και ψ = 63,83 και σε απόσταση 56,50 μ. από το ορόσημο Σ9 των συντεταγμένων χ = 497,97 και ψ = 44,41 μ.

Η κορυφή 8 σε απόσταση 67,50 μ. από το ορόσημο Σ8 των συντεταγμένων χ = 426,22 και ψ = 63,83 και σε απόσταση 21,50 μ. από το ορόσημο Σ9 των συντεταγμένων χ = 497,97 και ψ = 44,41.

2. Ως οριογραμμή παραλίας ορίζεται η πολυγωνική των κορυφών 1'2'3'4'5'6'7' και 8' εξαρτηθείσες ως ακολούθως:

Η κορυφή I' συμπίπτει με την κορυφή 45' της οριογραμμής παραλίας του από 16.3.1982 τοπογραφικού διαγράμματος και εκθέσεως για τον καθορισμό των ορίων αιγιαλού

παραλίας και παλαιού αιγιαλού στη περιοχή Νυδρίου Λευκάδας ήτοι σε απόσταση 21,50 μ. στο γωνία οικίας που εμφαίνεται στο συνοδεύον τοπογραφικό διάγραμμα και σε απόσταση 10,00 μ. από γωνία της ιδίας οικίας.

Οι υπόλοιπες κορυφές της παραλίας τοποθετήθηκαν σε σταθερή απόσταση 10,00 μ. από την οριογραμμή του αιγιαλού καθ' όλον το μήκος.


3. Εντός της ως άνω ζώνης της παραλίας δεν υπάρχουν κτίσματα.


Η Επιτροπή

ΠΕΡΙΚΛΗΣ ΠΑΠΑΡΟΥΝΗΣ, Γ. ΔΗΜΟΠΟΥΛΟΣ
ΧΡΗΣΤΟΣ ΑΠΟΣΤΟΛΑΚΗΣ

Λευκάδα, 17 Μαρτίου 1983

Ο Νομάρχης
Π. ΣΚΑΛΤΣΑΣ

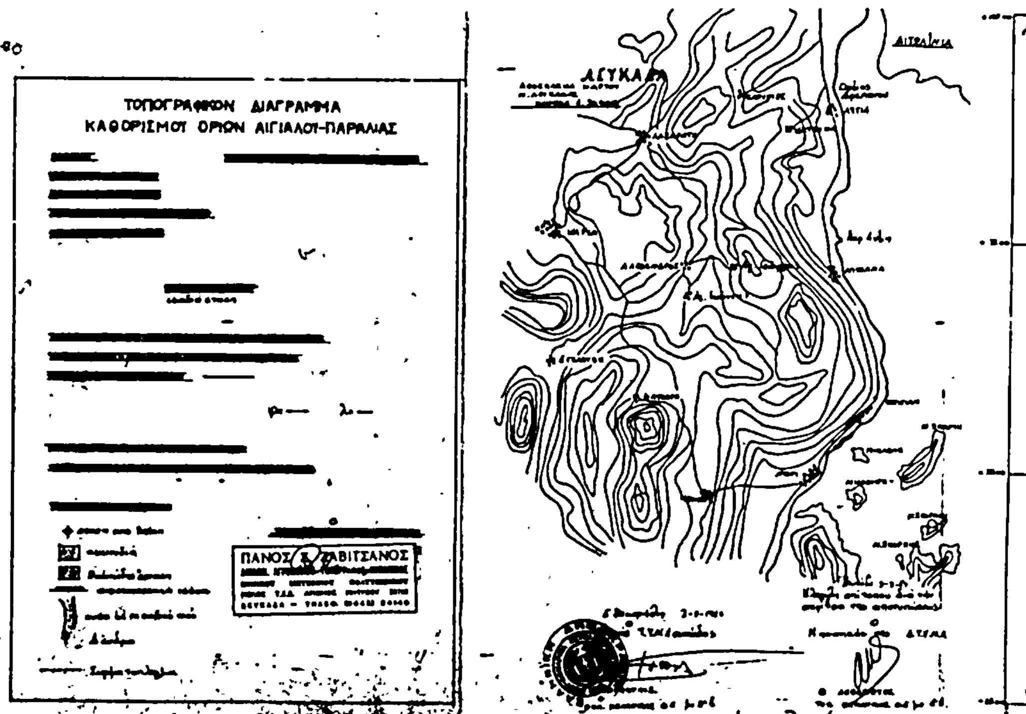
ΤΟΠΟΓΡΑΦΙΚΟΝ ΔΙΑΓΡΑΜΜΑ
ΚΑΘΟΡΙΣΜΟΥ ΟΡΙΩΝ ΑΙΓΙΑΛΟΥ-ΠΑΡΑΛΙΑΣ
[redacted]

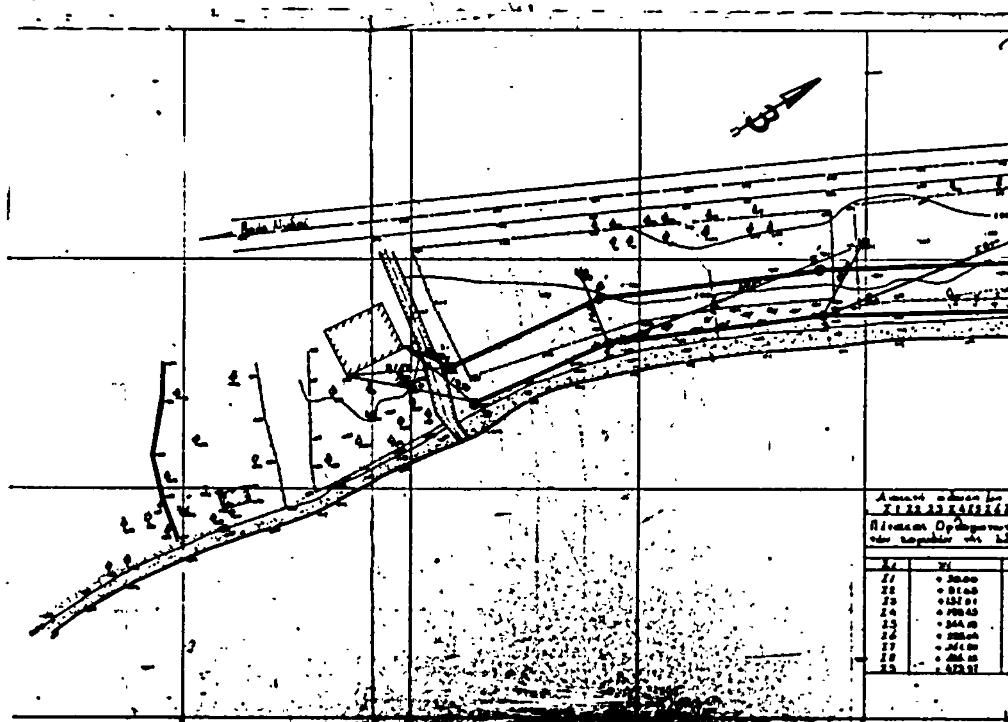

ΑΠΟΦΑΣΕΙΣ

Αριθ. 6423 (4)

Τροποποίηση της Δ 2570/9.4.79 απόφασή μας περί χαρακτηρισμού χώρου δια τη ανέγερση κοινοτικού καταστήματος στον Πύργο Ιθώμης.

Ο ΝΟΜΑΡΧΗΣ ΚΑΡΔΙΤΣΑΣ

Έχοντας υπόψη:

1. Τις διατάξεις του Ν. Δ/τος τις 17.7.23 «περί σχεδίων πόλεων κ.λ.π.».

2. Τις διατάξεις του Α.Ν. 314/68 περί παροχής εις τους Νομάρχας αρμοδιότητος επί θεμάτων εγκρίσεως ή επεκτάσεως ή τροποποιήσεως σχεδίων πόλεων και κωμών όπως συμπληρώθηκε με το 1018/71 Ν.Δ.

3. Τις διατάξεις του Ν. 3200/55 περί Διοικητικής αποκεντρώσεως.

4. Τις διατάξεις του Π.Δ. της 2.3.81 «περί των ληπτέων υπόψιν στοιχείων και του τρόπου καθορισμού των όρων προ τις 16.8.23 υφισταμένων οικισμών των στερουμένων εγκεκριμένων ρυμοτομικού σχεδίου, ως και καθορισμού των όρων και περιορισμών δομήσεώς των οικοπέδων αυτού» όπως τροποποιήθηκε και συμπληρώθηκε με το από 21.9.82 Π. Δ/τος (ΦΕΚ 496Δ).

5. Το με αριθ. πρωτ. 9234/10/8.81 έγγραφο του Υπουργείου Χωροταξίας Οικισμού και Περιβάλλοντος, τις 15/83 και 19/83 αποφάσεως του Κοινοτικού Συμβουλίου Πύργου Ιθώμης.

6. Το 6/83 πρακτικό του Συμβουλίου Χωροταξίας Οικισμού και Περιβάλλοντος Ν. Καρδίτσας.

Επειδή ο οικισμός Πύργου Ιθώμης υφίσταται προ του έτους 1923 και στερείται εγκεκριμένου ρυμοτομικού σχεδίου και δέν είναι καθορισμένη η θέσις δια την ανέγερσιν του κοινοτικού καταστήματος.

Επειδή σύμφωνα με τις διατάξεις του άρθρου 29 του από 17.7.23 Ν. Δ/τος απαγορεύεται η ανέγερσις Δημοσίων, Δημοτικών και εν γένει κοινής ωφελείας κτιρίων επι οικοδομησίμων μεν κατά το εγκεκριμένο σχέδιο κοινής ωφελείας κτιρίων επι οικοδομησίμων μεν κατά το εγκεκριμένο σχέδιο οικοπέδων, αλλά μη προοριζομένων υπ' αύτού προς τον σκοπόν τούτο. Μη προβλέποντας του σχεδίου θέσεως δια τα ως άνω κτίρια ή κρινομένων των θέσεων τούτων ακαταλλήλων, επιβάλλεται η προηγουμένη τροποποίησις σχεδίου προς καθορισμό των καταλλήλων θέσεων. Μη υπάρχοντος εγκεκριμένου σχεδίου, απαιτείται προς καθορισμό των ανωτέρω θέσεων η προηγουμένη έγκρισις αυτού έστω και η περιορισμένη περί τας θέσεις ταύτας έκτασιν.


Επειδή σύμφωνα με το περιεχόμενο της 9234/10.8.81 Δ/γης του ΥΧΟΠ προκύπτει ότι είναι δυνατή η τροποποίησις του σχεδίου εκεί, σύμφωνα με την πρόταση της κοινότητας προκειμένου να εξασφαλισθεί ο απαραίτητος για την ανέγερση του Κοινοτικού Καταστήματος χώρος, με ενσμάτωση σ' αυτόν τμήμα μη χαρακτηρισμένης κοινοτικής οδού και δεδομένου ότι δεν δημιουργούνται κυκλοφοριακά ή Πολεοδομικά προβλήματα στην περιοχή, αποφασίζουμε:

Εγκρίνουμε την τροποποίηση του σχεδίου Οικισμού Πύργου Ιθώμης που εγκρίθηκε με την Δ 2570/79 απόφασή μας δια την ανέγερση Κοινοτικού Καταστήματος με ενσωμάτωση στο χώρο αυτό, και τμήματος της παραπάνω οδού προς εξασφάλιση του απαιτουμένου χώρου, αφού δια της γενομένης τροποποίησης δεν δημιουργούνται κυκλοφοριακά και Πολεοδομικά προβλήματα.

Η παρούσα μετά του συνοδεύοντος αυτής τοπογραφικού διαγράμματος να δημοσιευθεί στην Εφημερίδα της Κυβερνήσεως τεύχος Δ'.

Καρδίτσα, 8 Σεπτεμβρίου 1983

Ο Νομάρχης
ΝΙΚΟΣ ΠΑΠΑΣΜΥΡΗΣ

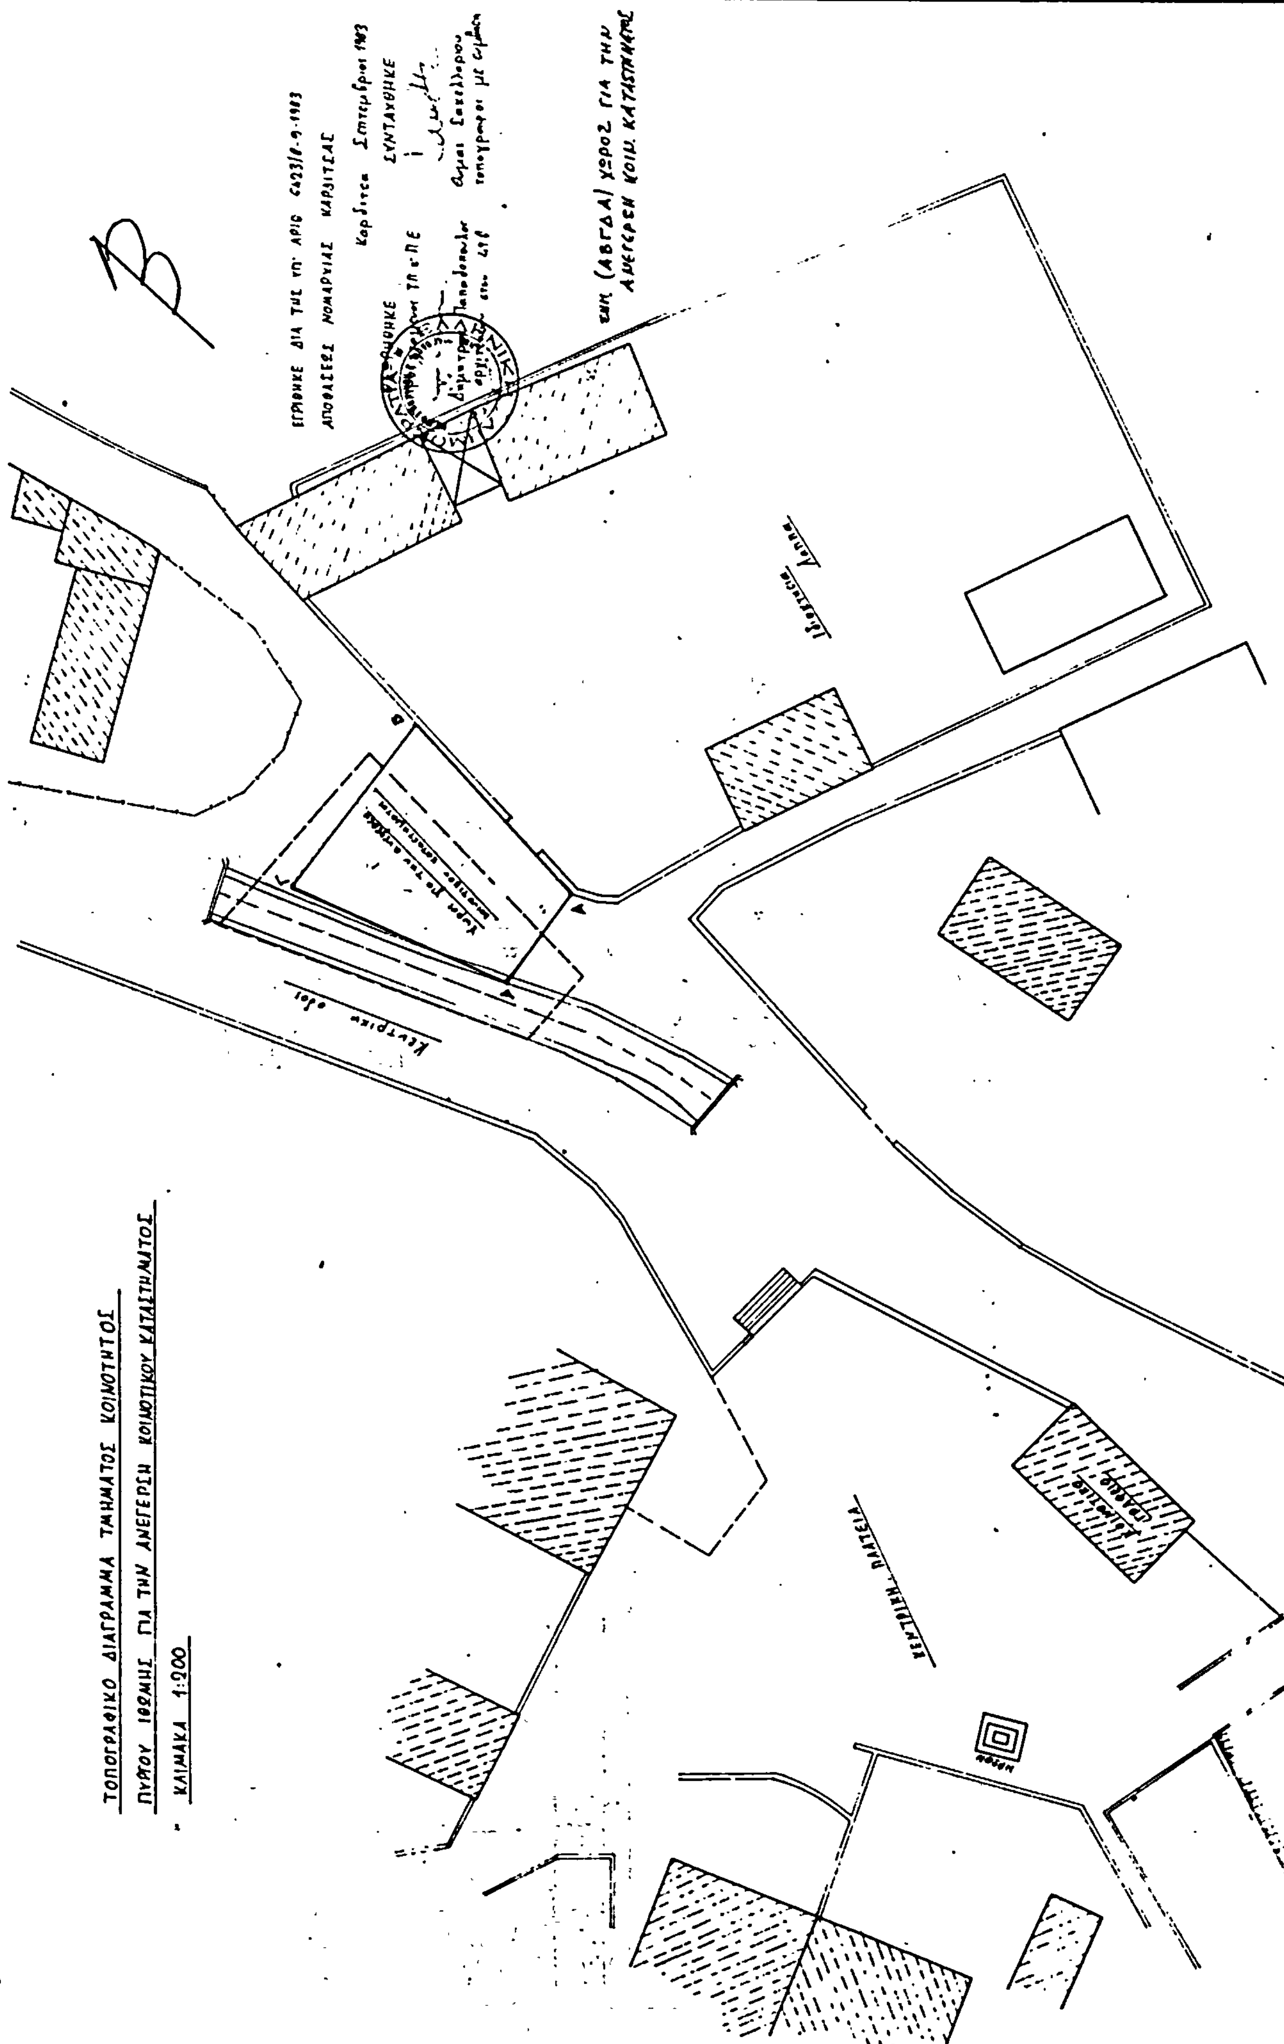

ΑΠΟ ΤΟ ΕΘΝΙΚΟ ΤΥΠΟΓΡΑΦΕΙΟ